PIANO PRIMO

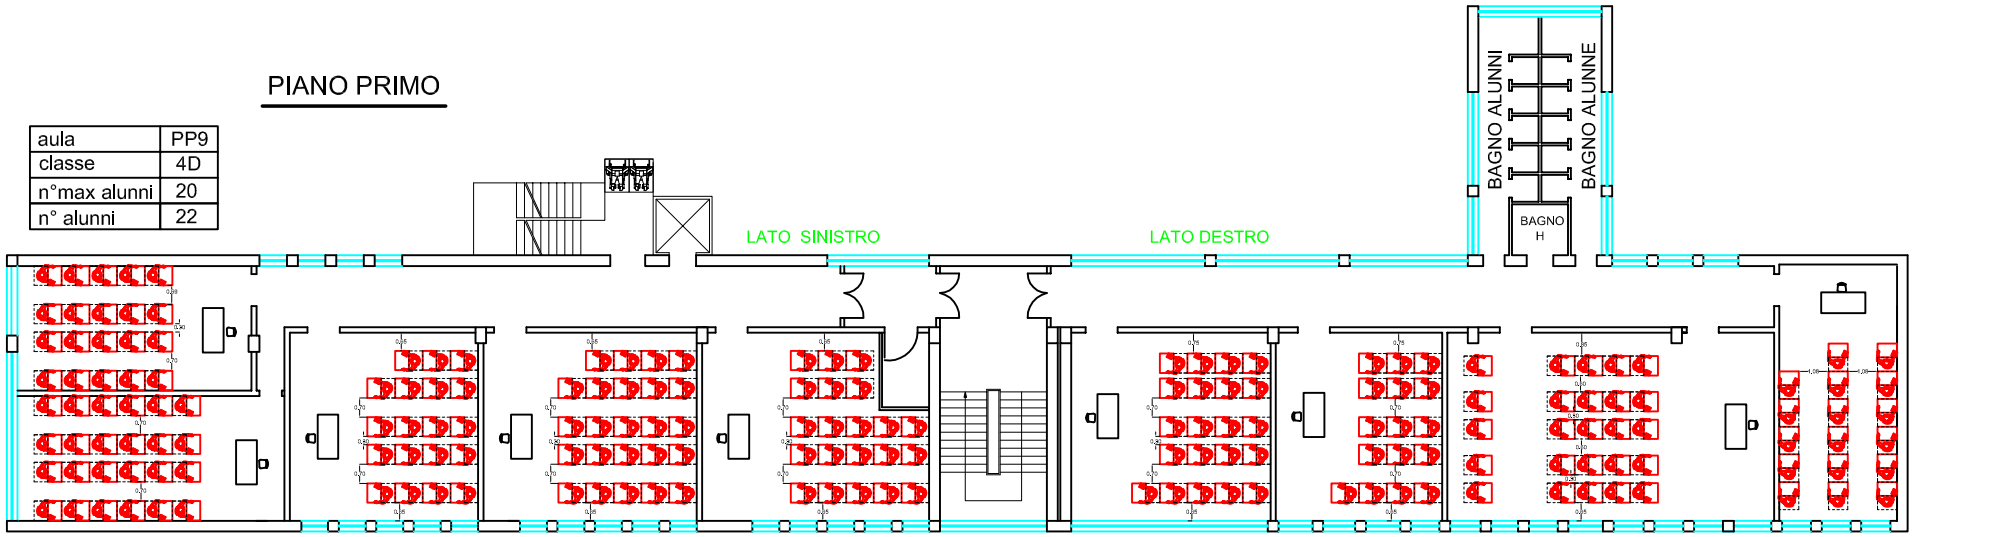

aula	PP9
classe	4D
n°max alunni	20
n° alunni	22

aula	PP10
classe	4B
n°max alunni	24
n° alunni	22

aula	PP8
classe	1C
n°max alunni	20
n° alunni	19

aula	PP7
classe	2C
n°max alunni	24
n° alunni	23

aula	PP6
classe	4A
n°max alunni	21
n° alunni	21

aula	PP5
classe	4C
n°max alunni	21
n° alunni	21

aula	PP4
classe	4E
n°max alunni	16
n° alunni	16

aula	PP3/PP2
classe	5C
n°max alunni	30
n° alunni	25

aula	PP1
classe	5A
n°max alunni	18
n° alunni	17

PIANO SECONDO

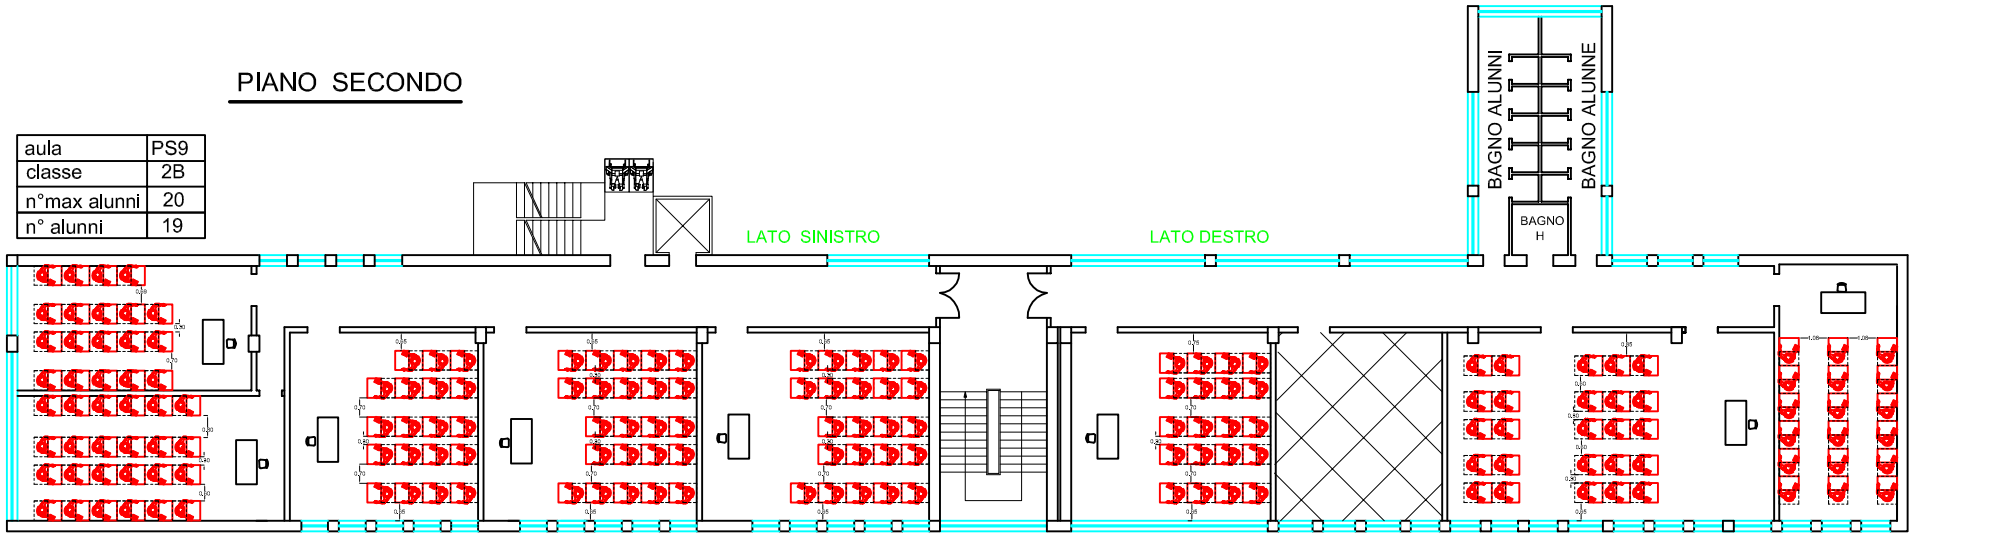

aula	PS9
classe	2B
n°max alunni	20
n° alunni	19

aula	PS10
classe	1A
n°max alunni	24
n° alunni	24

aula	PS8
classe	1D
n°max alunni	20
n° alunni	19

aula	PS7
classe	5D
n°max alunni	24
n° alunni	23

aula	PS6
classe	2A
n°max alunni	24
n° alunni	23

aula	PS5
classe	1B
n°max alunni	21
n° alunni	20

aula	PS4
sala docenti	

aula	PS3/PS2
classe	3A
n°max alunni	30
n° alunni	25

aula	PS1
classe	3B
n°max alunni	18
n° alunni	18

STUDIO TECNICO SPERANZA
Via Manfredi ,95
83042 ATRIPALDA – AVELLINO
P.IVA 01544410648
Tel : (+39) 0825622866
Fax : (+39) 0825622866
email: studiotecnicosperanza@gmail.com

Liceo Statale " Publio Virgilio Marone "
Sede CENTRALE via Tuoro Cappuccini Avellino

SCALA 1:200
REVISIONE : __
DATA 07/09/21

PROGETTO:
individuazione banchi
PROCEDURE COVID–19

TAV. n°1