


PIANO RIALZATO

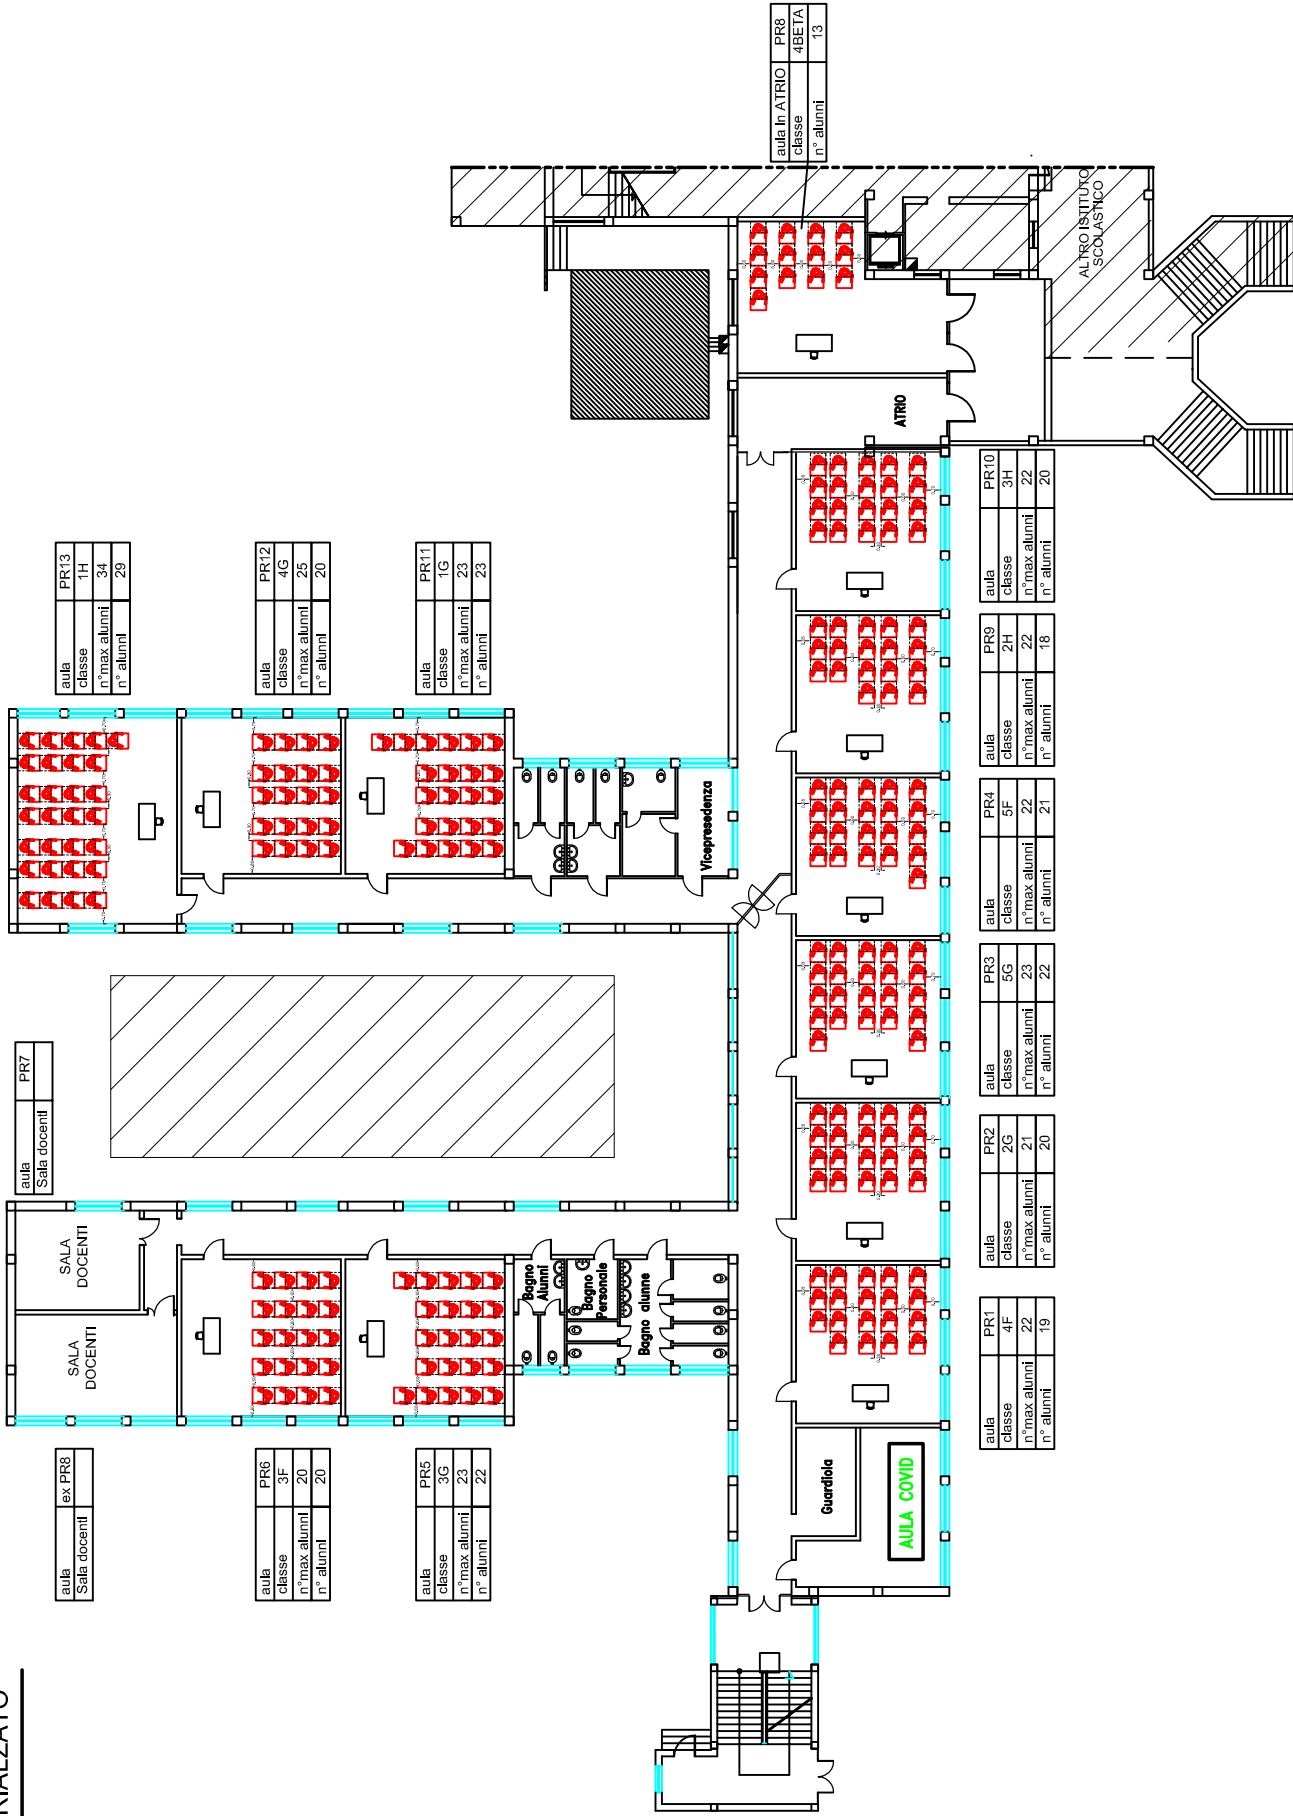

aula	PR13
classe	1H
n°max alunni	34
n° alunni	29

aula	PR12
classe	4G
n°max alunni	25
n° alunni	20

aula	PR11
classe	1G
n°max alunni	23
n° alunni	23

aula	PR7
Sala docenti	

SALA DOCENTI

SALA DOCENTI

aula	ex PR8
Sala docenti	

aula	PR8
classe	3F
n°max alunni	20
n° alunni	20

aula	PR5
classe	3G
n°max alunni	23
n° alunni	22

aula In ATRIO	PR8
classe	4BETA
n° alunni	13

aula	PR1
classe	4F
n°max alunni	22
n° alunni	19

aula	PR2
classe	2G
n°max alunni	21
n° alunni	20

aula	PR3
classe	5G
n°max alunni	23
n° alunni	22

aula	PR4
classe	5F
n°max alunni	22
n° alunni	21

aula	PR9
classe	2H
n°max alunni	22
n° alunni	18

aula	PR10
classe	3H
n°max alunni	22
n° alunni	20

STUDIO TECNICO SPERANZA

Via Manfredi, 95
83042 ATRIPALDA - AVELLINO
P.IVA. 01544410648
Tel : (+39) 0825622866
Fax : (+39) 0825622866
email: studiotecnicosperanza@gmail.com

Liceo Statale " Publio Virgilio Marone "

Sede "Succursale" di via Morelli e Silvati - Avellino

SCALA 1:250

REVISIONE : —
DATA 07/09/21

PROGETTO:
individuazione banchi
PROCEDURE COVID-19

TAV. n°1