


PIANO RIALZATO

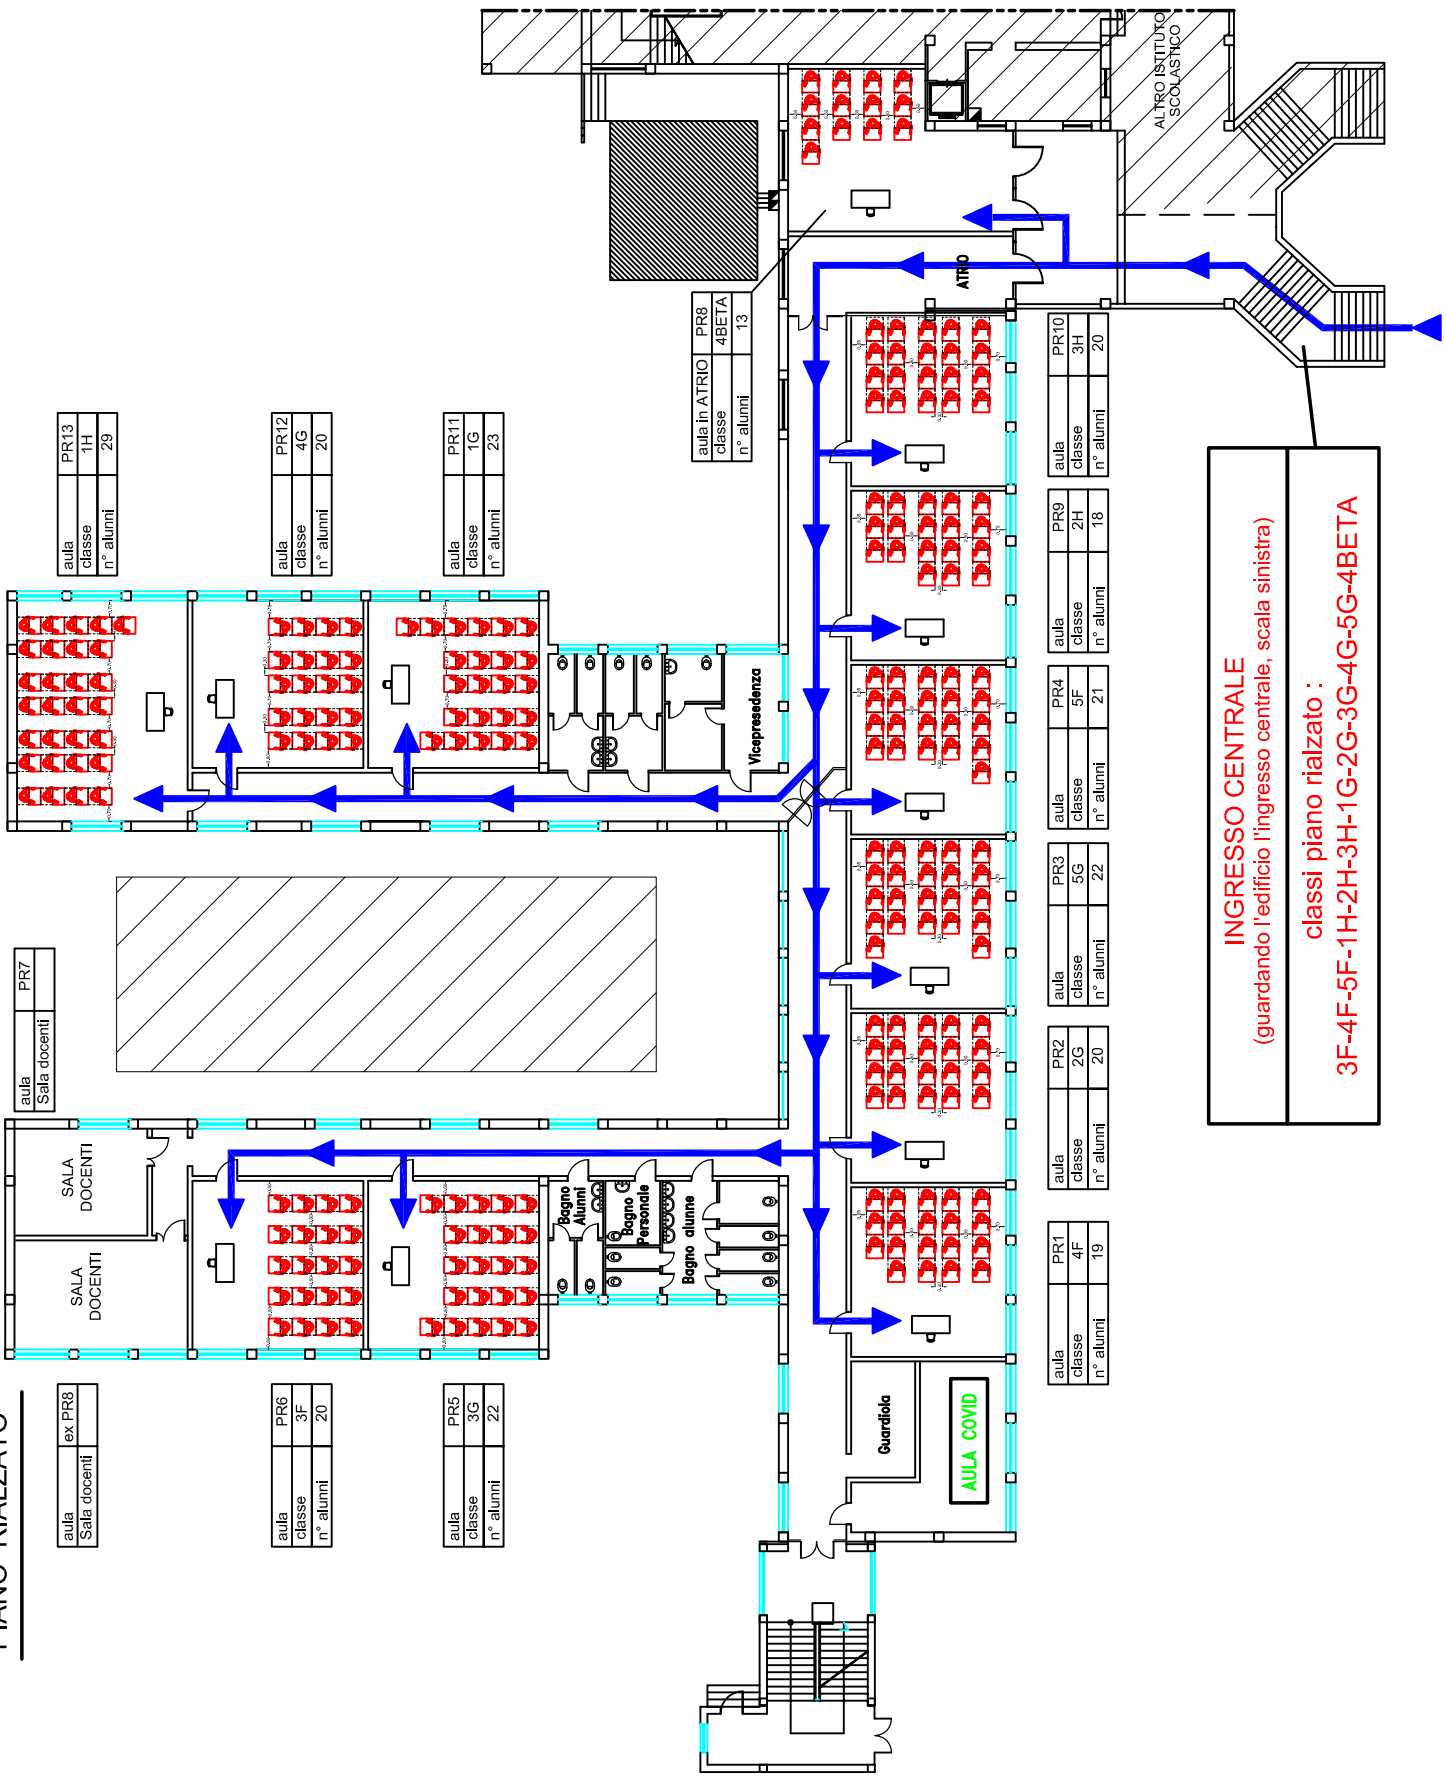

aula	ex PR8
Sala docenti	
n° alunni	

aula	PR6
classe	3F
n° alunni	20

aula	PR5
classe	3G
n° alunni	22

aula	PR7
Sala docenti	

aula	PR13
classe	1H
n° alunni	29

aula	PR12
classe	4G
n° alunni	20

aula	PR11
classe	1G
n° alunni	23

aula in ATRIO	PR8
classe	4BETA
n° alunni	13

aula	PR1
classe	4F
n° alunni	19

aula	PR2
classe	2G
n° alunni	20

aula	PR3
classe	5G
n° alunni	22

aula	PR4
classe	5F
n° alunni	21

aula	PR9
classe	2H
n° alunni	18

aula	PR10
classe	3H
n° alunni	20

INGRESSO CENTRALE
 (guardando l'edificio l'ingresso centrale, scala sinistra)

classi piano rialzato :
3F-4F-5F-1H-2H-3H-1G-2G-3G-4G-5G-4BETA

ALTERO ISTITUTO SCOLASTICO