


# PIANO SECONDO

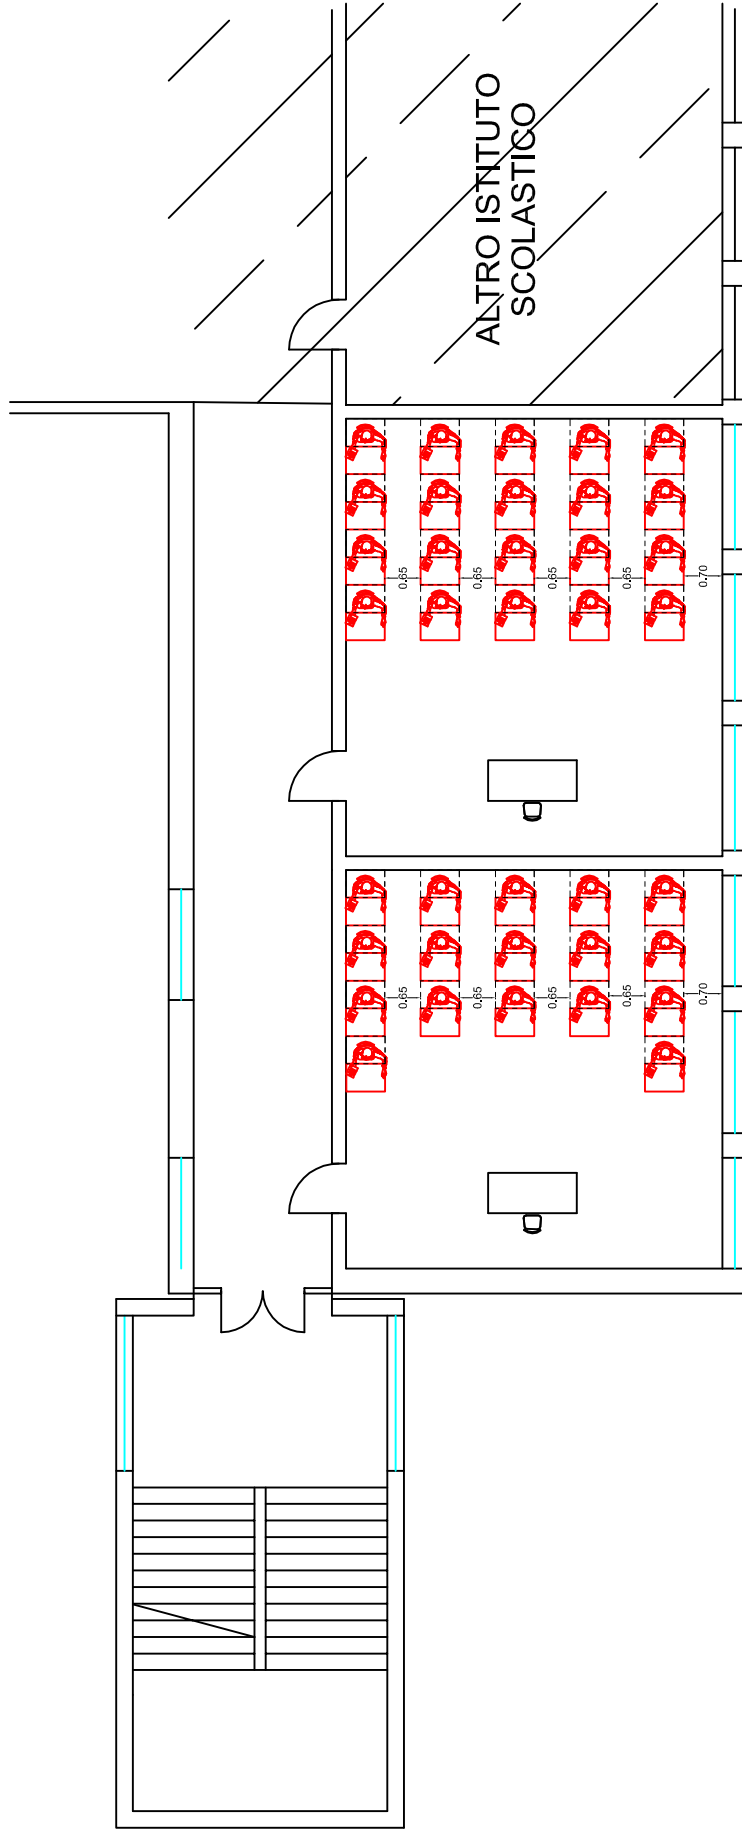

aula	PS1
classe	2F
n° max alunni	24
n° alunni	22

aula	PS2
classe	1F
n° max alunni	24
n° alunni	20



**STUDIO TECNICO SPERANZA**

Via Manfredi, 95  
 83042 ALTIPALDA - AVELLINO  
 P.IVA 01544410648  
 Tel : (+39) 0825622666  
 Fax : (+39) 0825622666  
 email: studiotecnicosperanza@gmail.com

Liceo Statale " Publio Virgilio Marone "  
 Sede "Succursale" di via Morelli e Silvati - Avellino

SCALA 1:100

REVISIONE : —  
 DATA 07/09/21

PROGETTO:  
 individuazione banchi  
 PROCEDURE COVID-19

TAV. n°3